




GARAAŽI PROJEKT



TELLIJAD : Laine Koppel

ADDRESS : Pärna 14 - 3 Kohtla-Järv

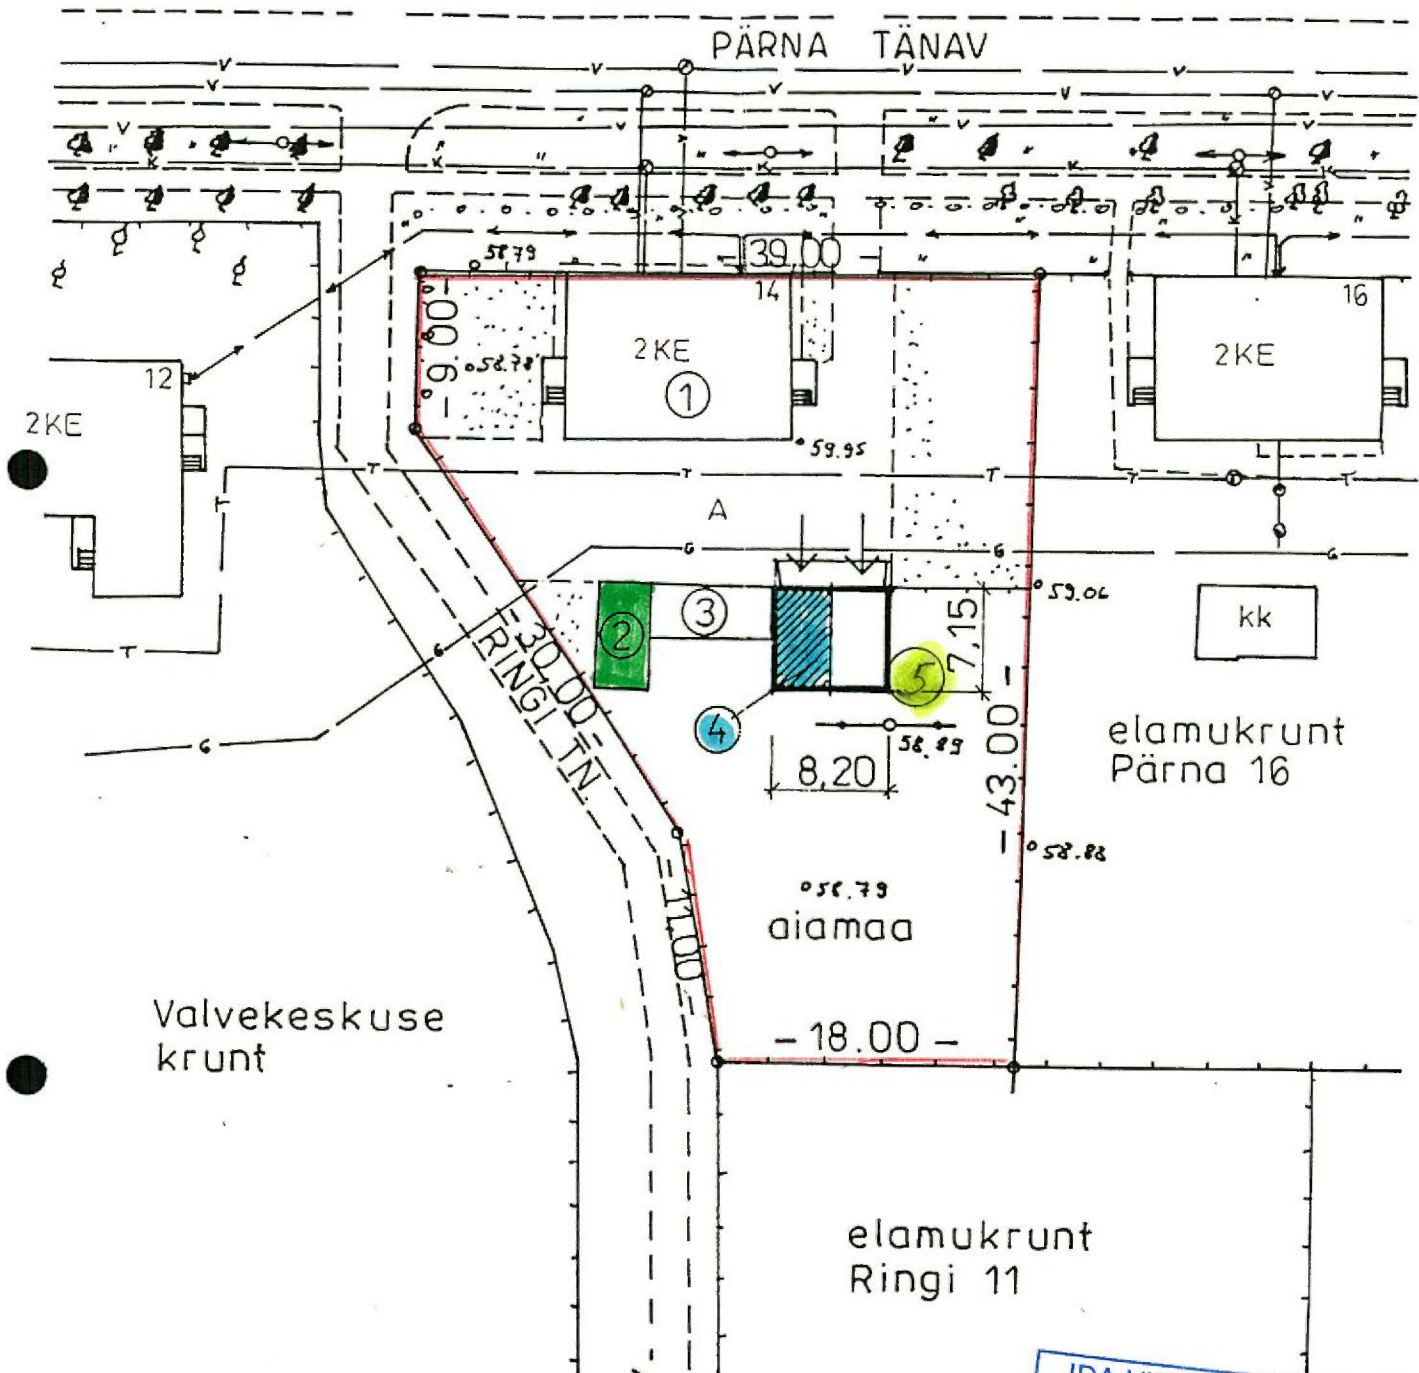


IDA-VIRU MAAKONNA
 HOONEREGISTER
 14-07-2003
 KINNITAN
 Allkirj

N^o 4, N^o 5

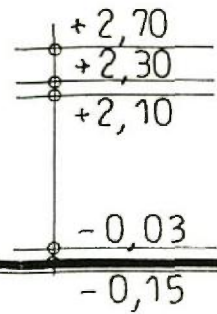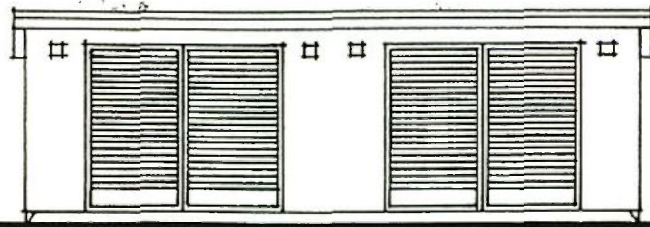


V A A D E „ A ” M 1 : 100

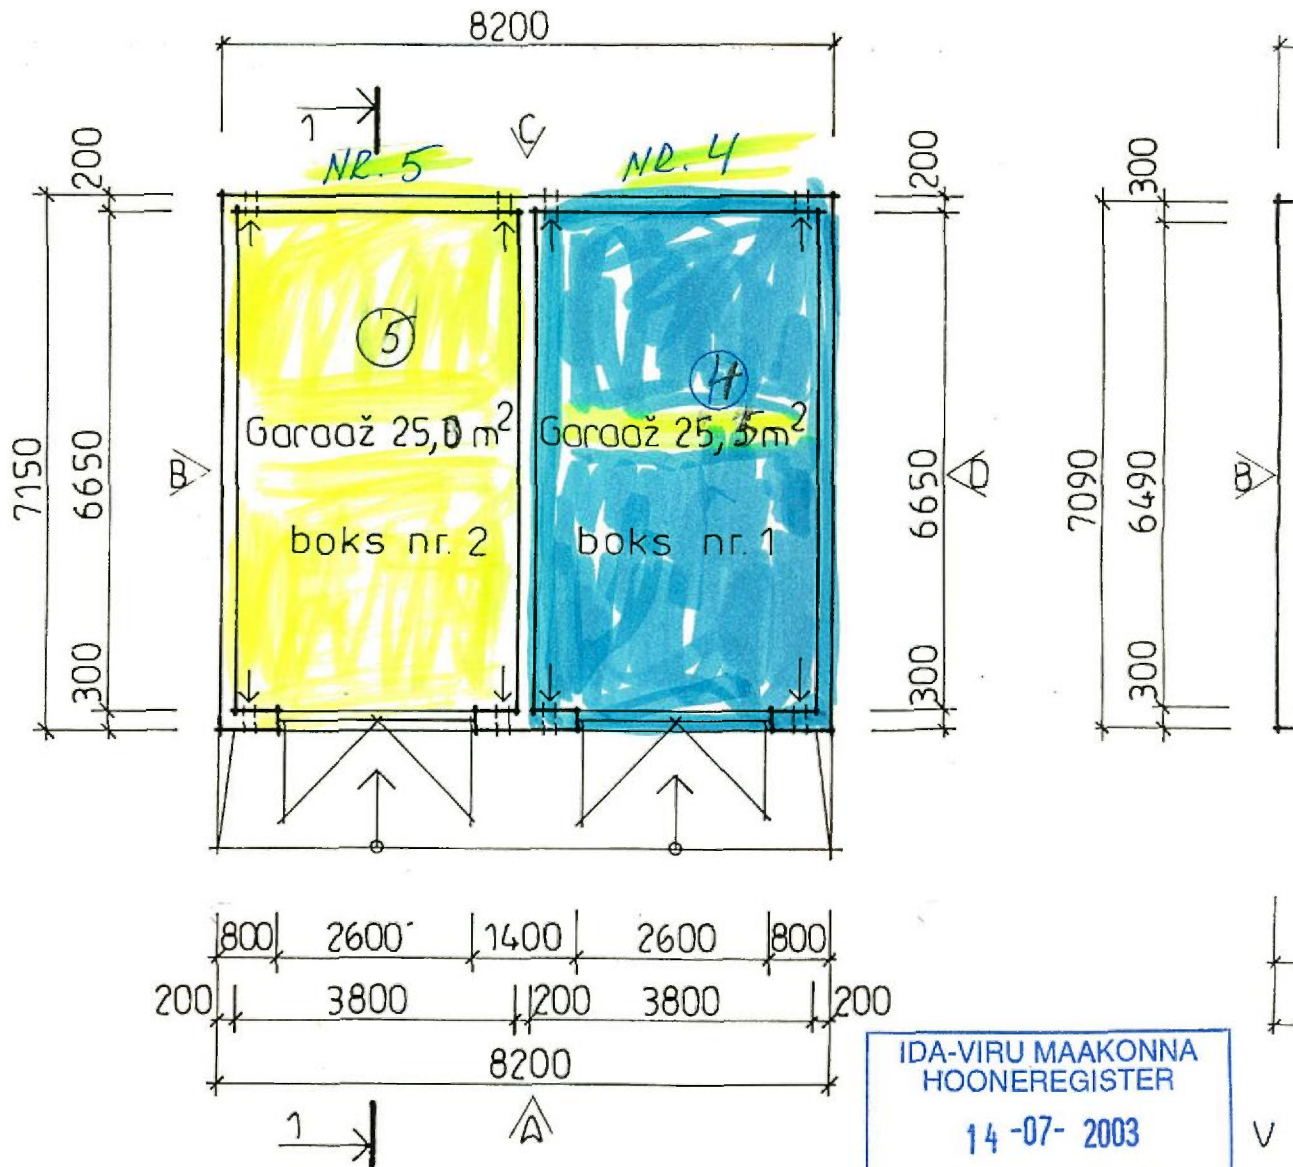


P Õ H I P L A A N M 1 : 100

IDA-VIRU MAAKONNA
HOONEREGISTER
14-07-2003
KINNITAN
Allkiri: _____

GARAAZ N=2

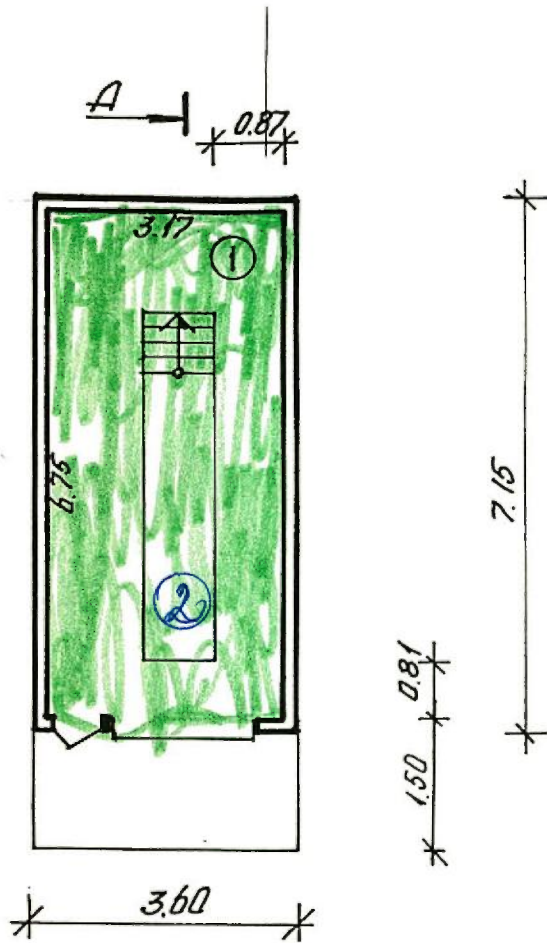

LÕIGE A-A

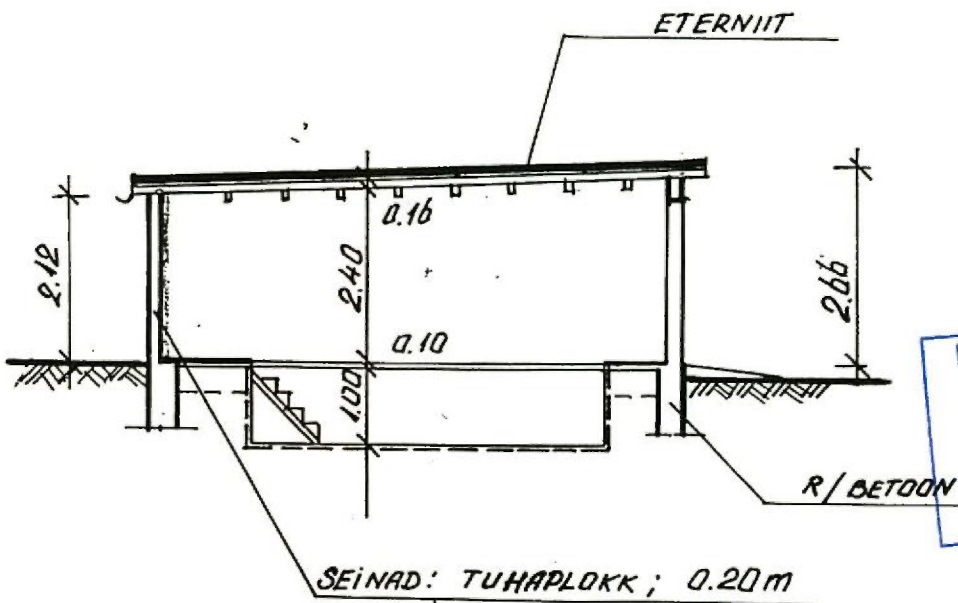

IDA-VIRU MAAKONNA
 HOONEREGISTER
 14-07-2003
 KINNITAN
 Allkiri: _____

