


või otstarbed
liigile

hoonete suurim
lubatud arv
krundil
(pl.ala piires)

maa,

1 põhihoone,
1 abihoone

1 põhihoone,
1 abihoone

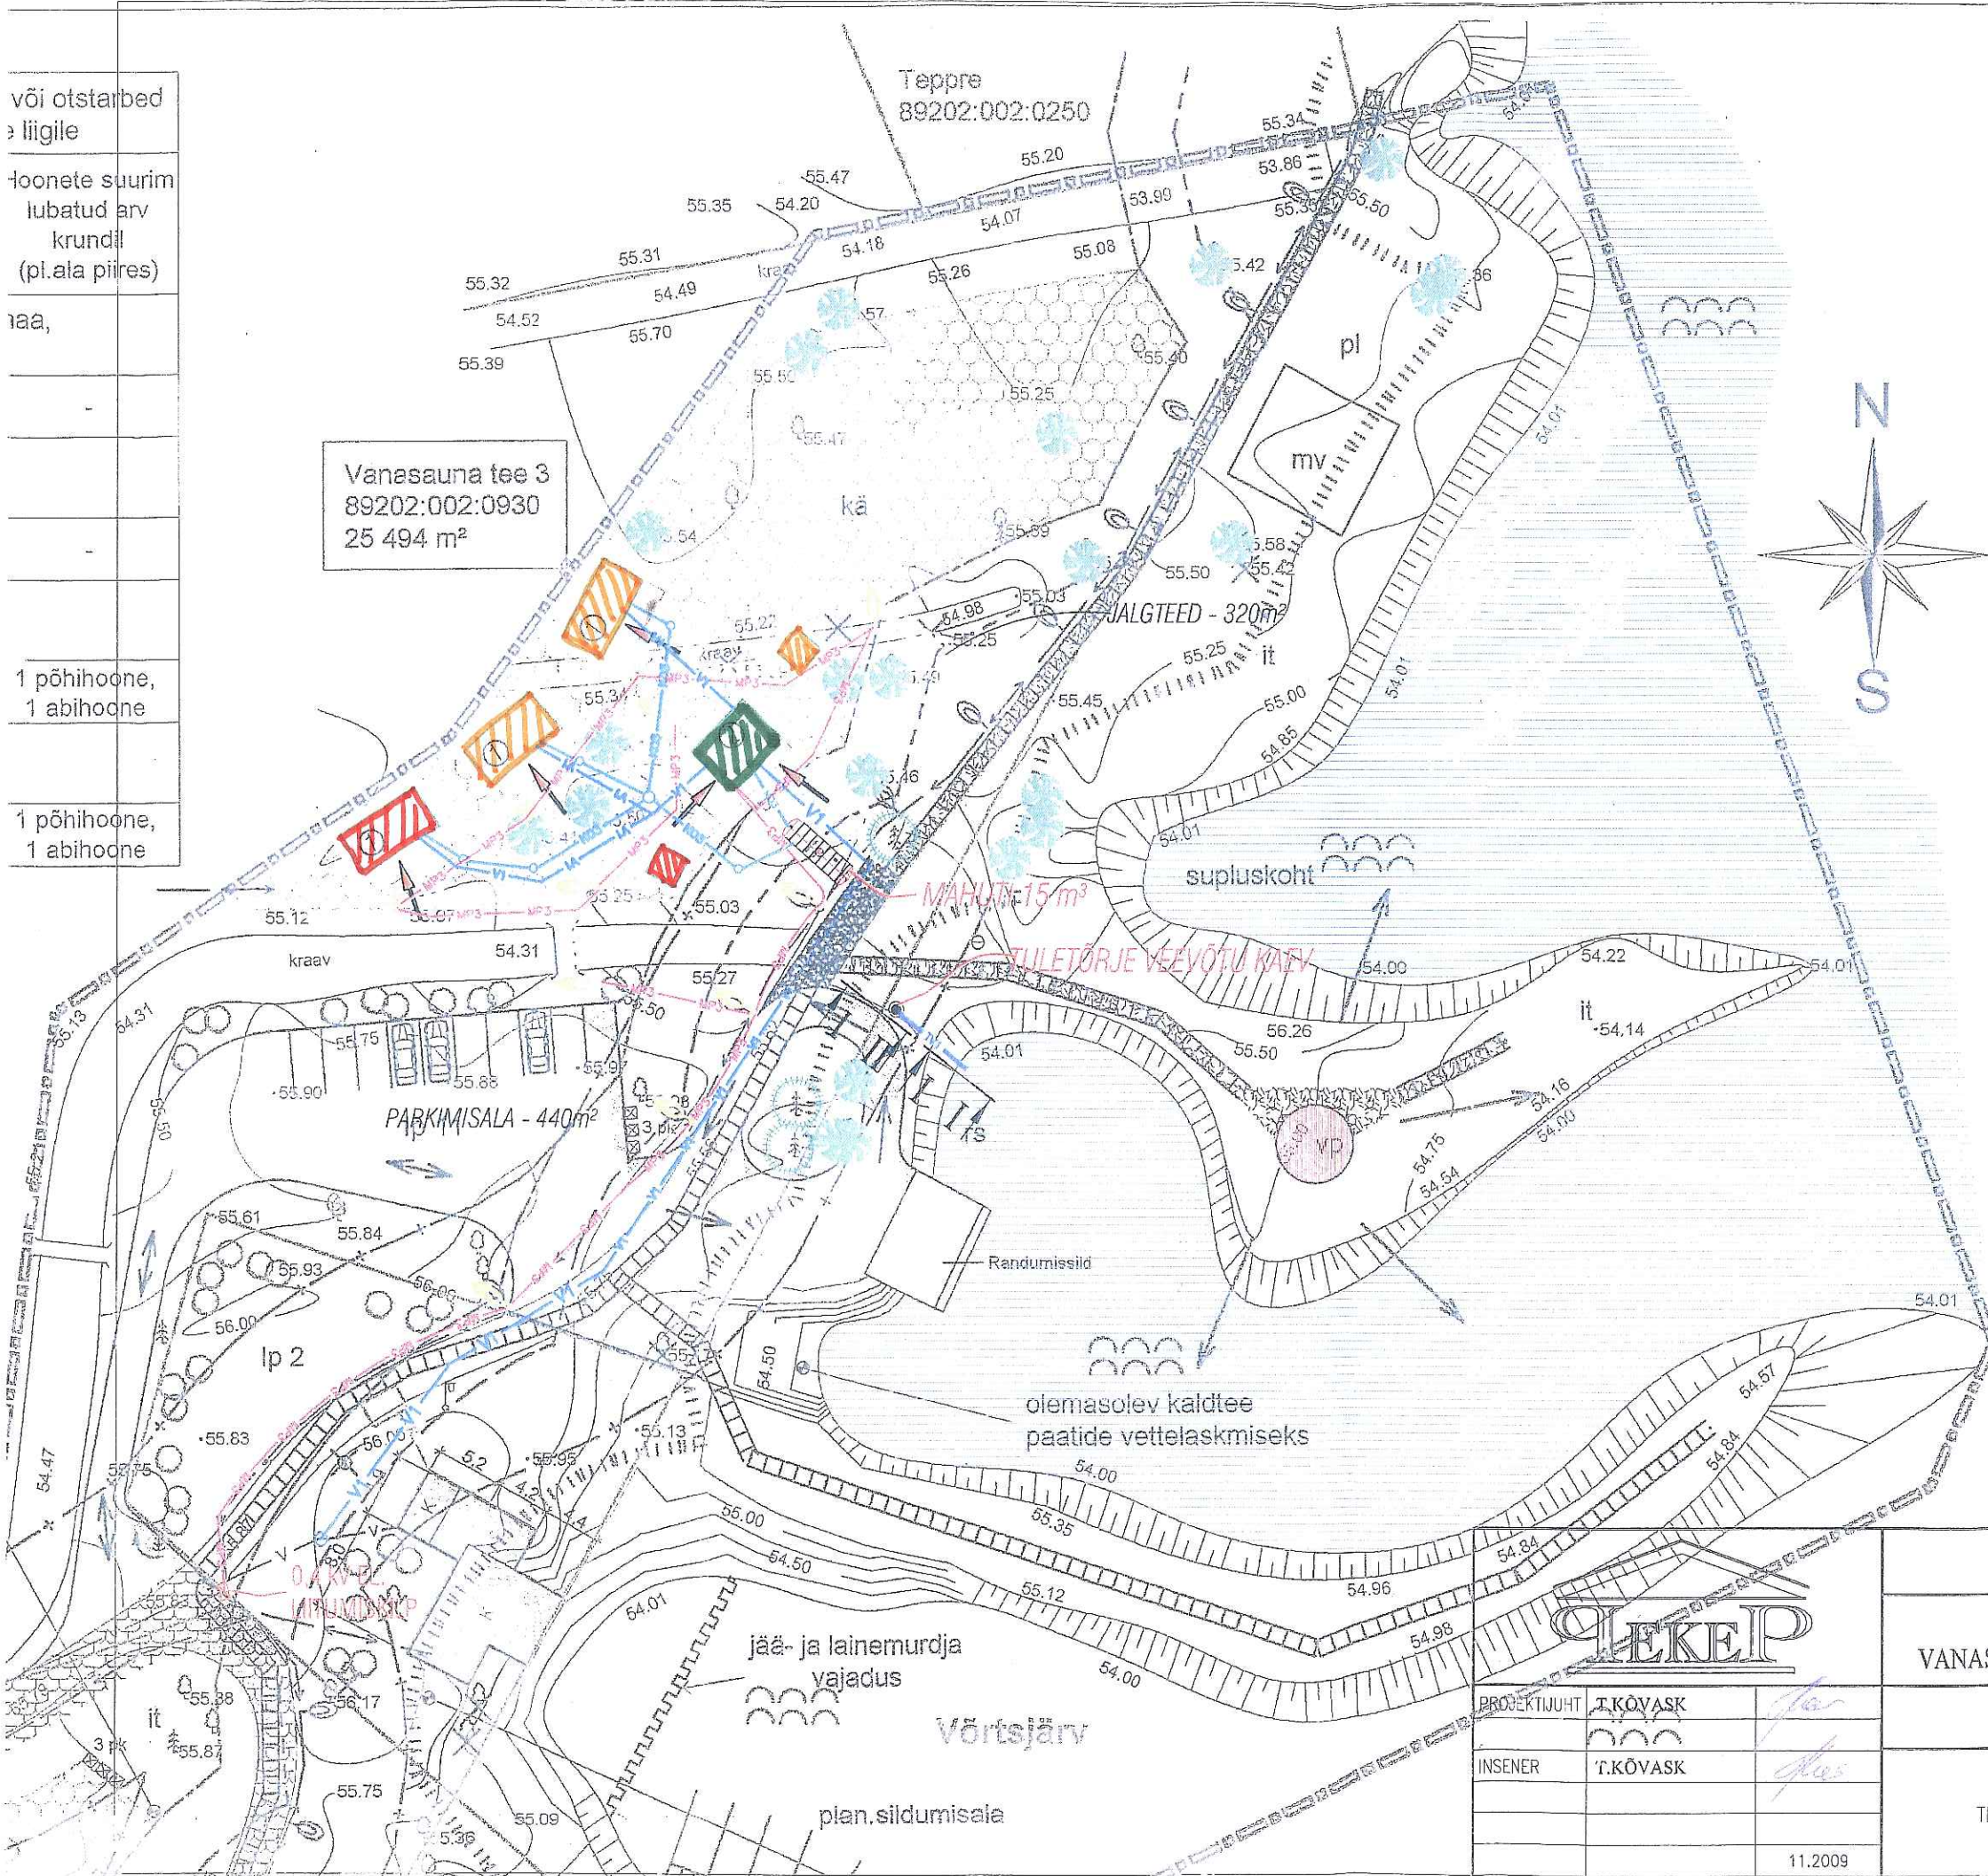

TINGMÄRGID

- PÄASUD HOONESSE
- OLEMASOLEV KÕRGHALJASTUS
- PARKIMISALA JA TEED
- SILLUTATUD ALA
- JALGRAJAD tänavakivid 320 m²
- VÄLIVALGUSTID h=1 ja 2m
- VAATETORN
- GRILLMAJA Kimara Grillikatos 2tk
- PUHKEMAJA Kimara 37 3tk
- SAUNAMAJA Kimara 45 1tk
- MÄNGUVÄLJAK Belander Tristan2
- PROJEKTEERITUD VEETORUSTIK 140 jm
- PROJ. REOVETE KANALISATSIOONITORUSTIK 68 jm.
- PROJEKTEERITUD MADALPINGEKAABEL 380 jm
- PROJEKTEERITUD TULETÕRJEVEE TARNETORU TULETÕRJEVEEHOIDLA JA TULETÕRJEVEE VEEVÕTUKAEVU VAHEL

M1:500

409052-2 - STV

KÄMPINGU EHTISED
VANASAUNA TEE 3, VALMA KÜLA, VIIRATSI VALD, VILJANDI MK.

PROJEKTIJUHT	T.KOVASK	
INSENER	T.KOVASK	
		11.2009

Staad.	Leht	Lehti
EP	2	

TEHNÕVÕRKUDE ASENDISKEEM

AKTSIASELTS
PÄRNU EKE PROJEKT
ÕHTU PÕIK 3
TEL.(372)4459810
WWW.PEKEP.EE