



Kortereelanu, koha-aadress - Paistetu vald,
Suutsi küla, Ranna 1 PÕHIKORRUS

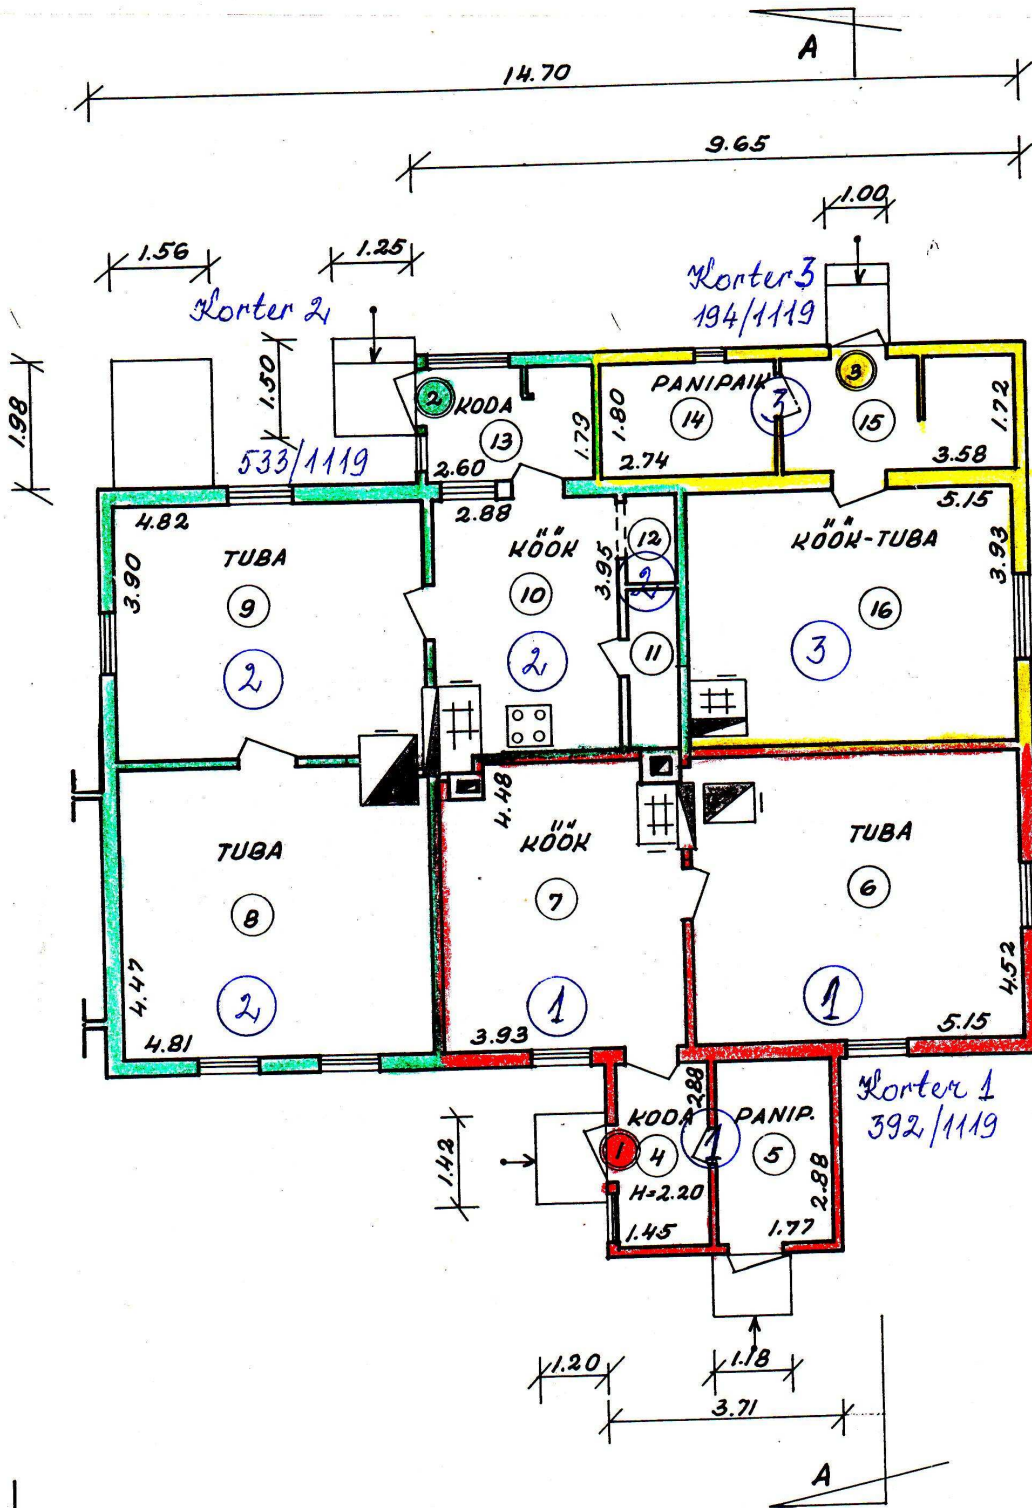

KOOPIA

LÖIGE A-A

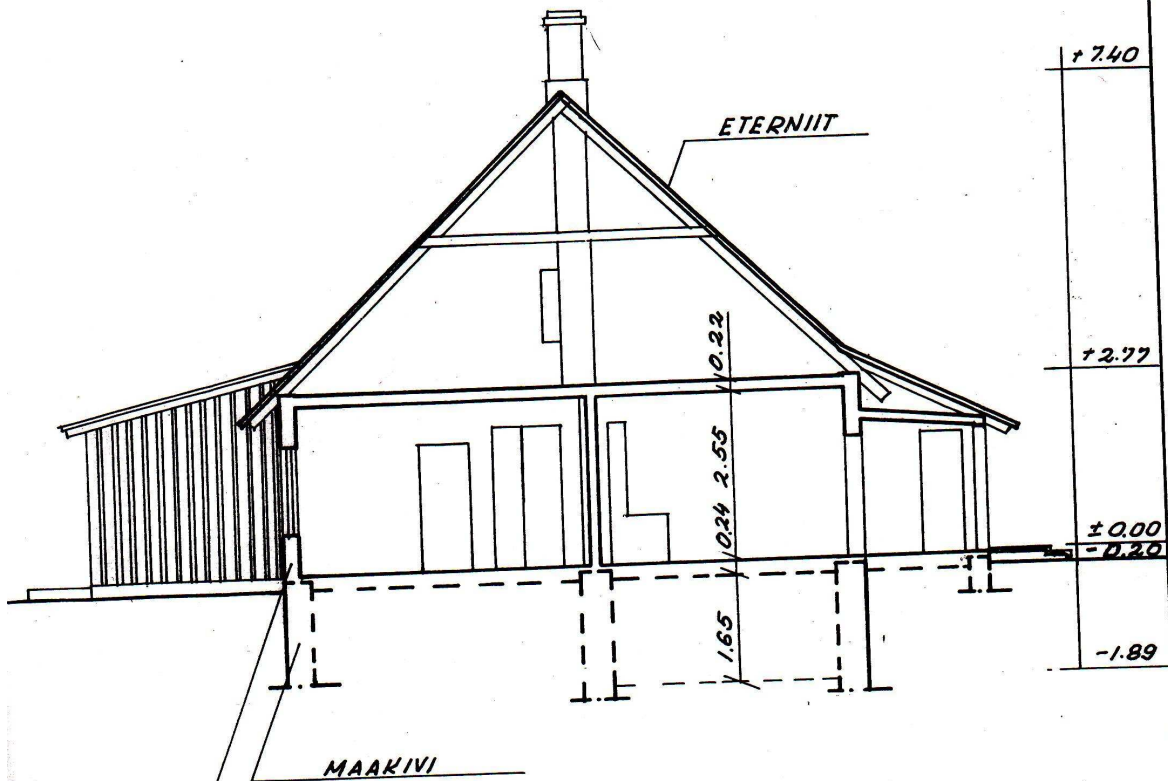

RÕHTPALK, VÄLJAS LAUDV.
SEES PL. + TAPEET 26 CM

KOOPIA ÕIGE

Alus: Viljandi MA

Fond

Nimistu

Säilik

Leht

Arhivaar

"07"

909

6168

13

Arhivaar

